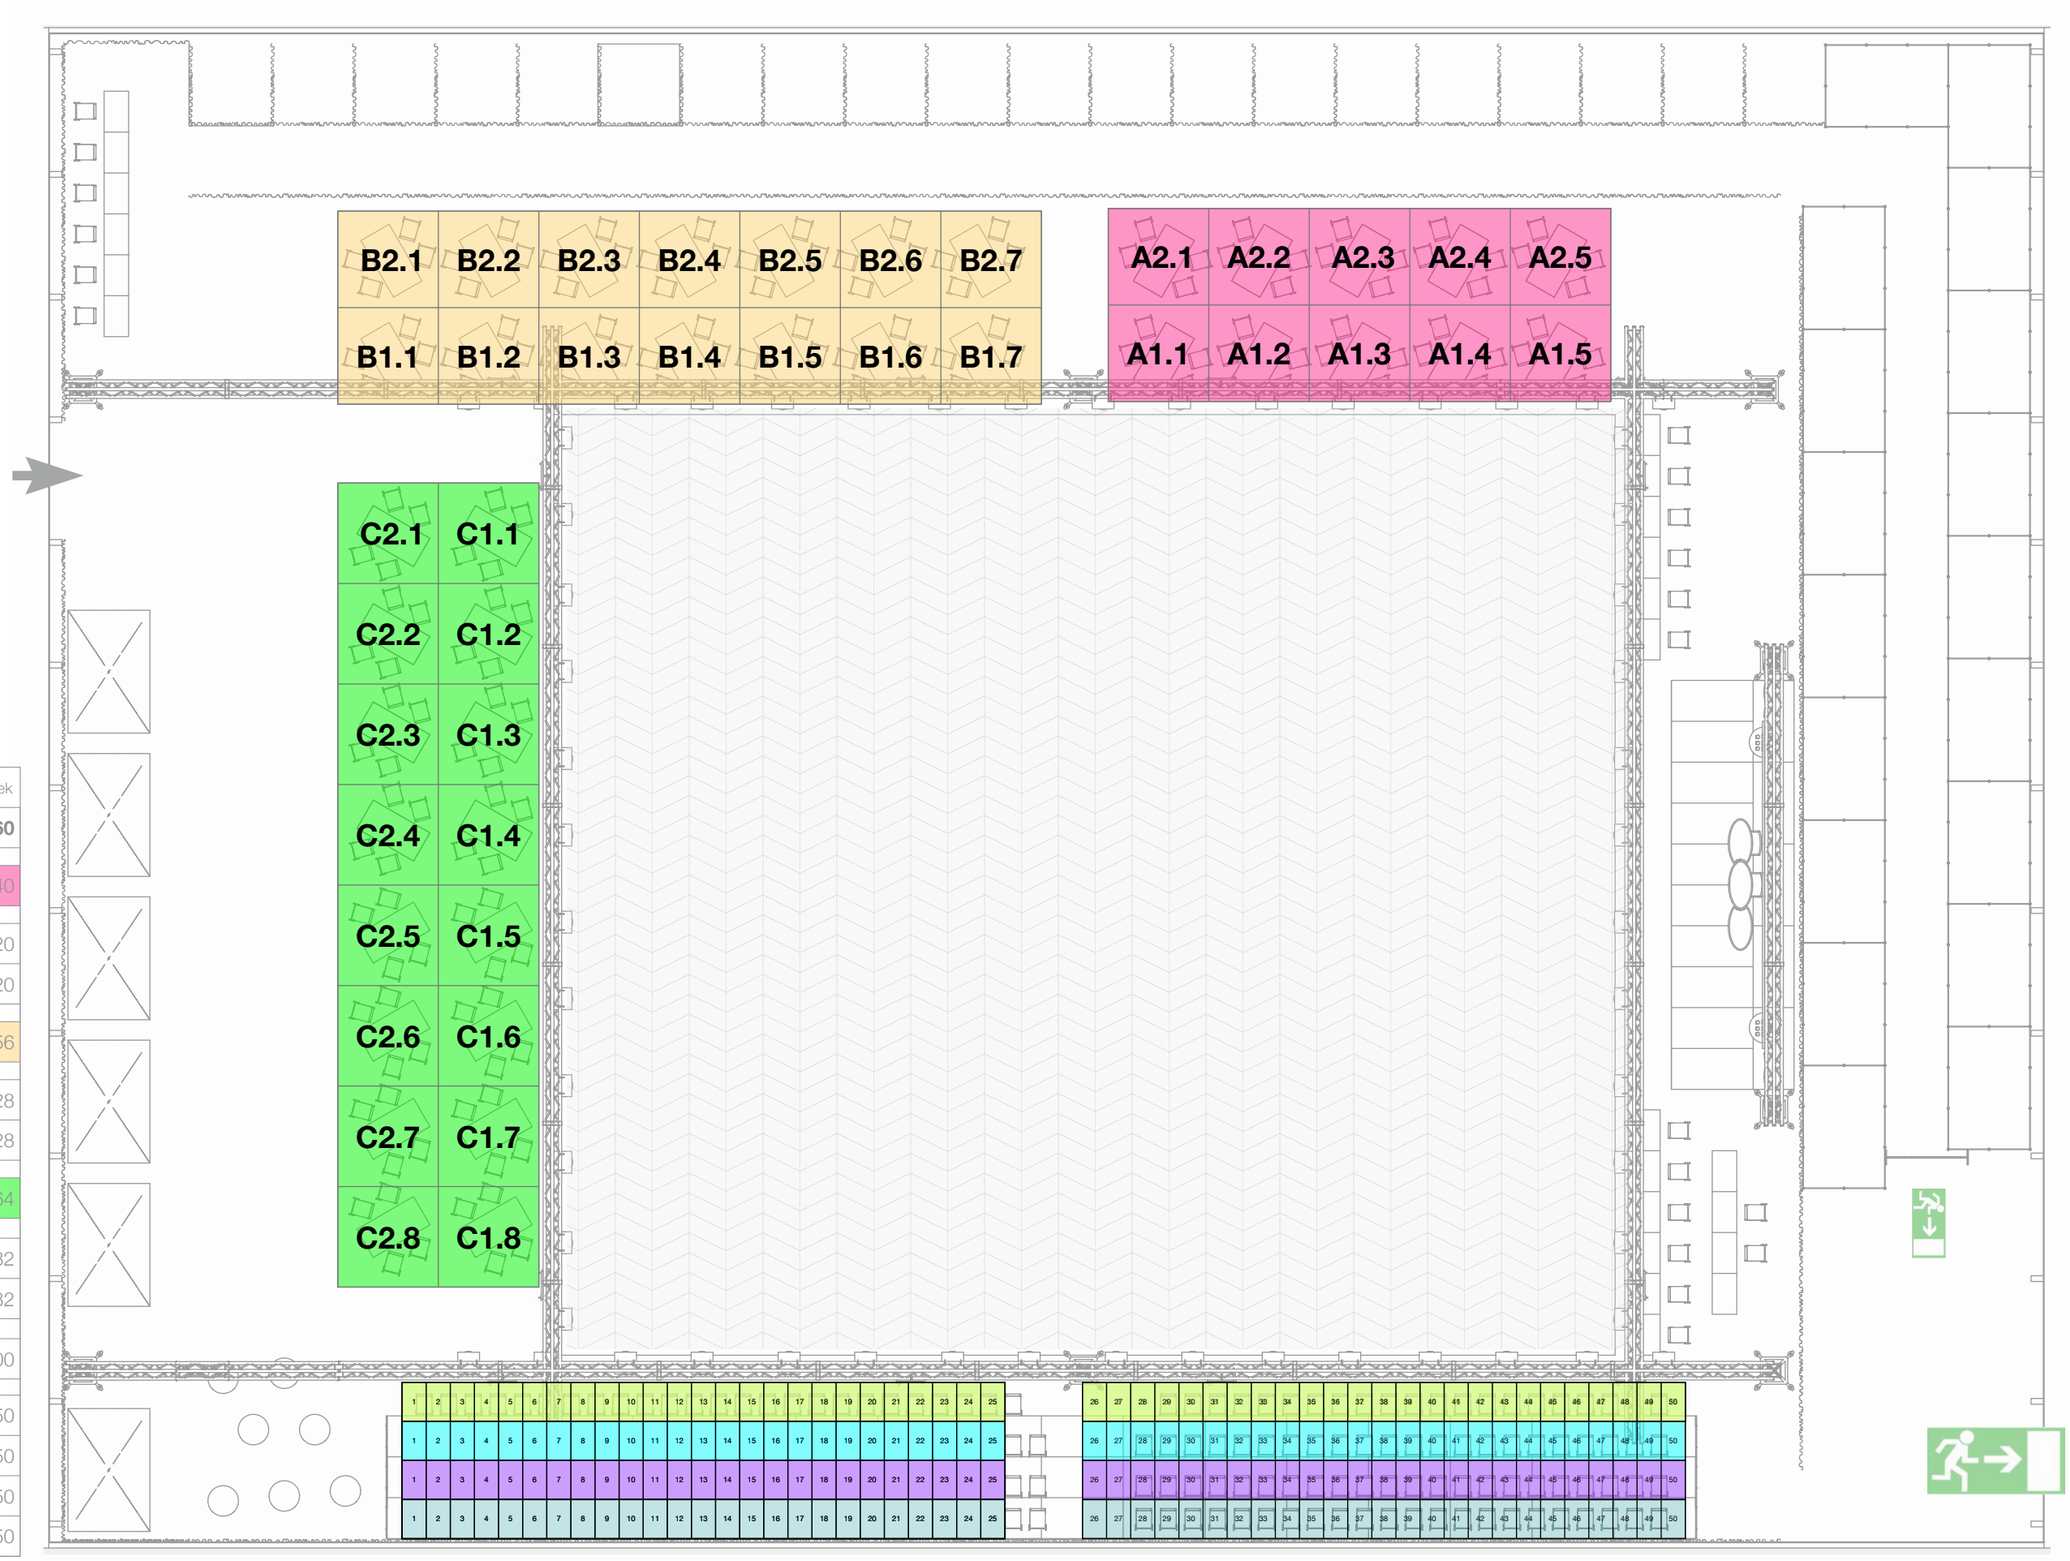

označenie	popis	stolov	stoličiek
	SPOLU	**40**	**360**
A	Sektor A	10	40
A1	Sektor A1	5	20
A2	Sektor A2	5	20
B	Sektor B	14	56
B1	Sektor B1	7	28
B2	Sektor B2	7	28
C	Sektor C	16	64
C1	Sektor C1	8	32
C2	Sektor C2	8	32
	Tribúna		200
E	Tribúna parket		50
F	Tribúna 200		50
G	Tribúna 400		50
H	Tribúna 600		50

2022 WDSF SOCH - SEATS

1:150

202203 Majova WDSF SOCH, TK Slávia STU Bratislava, Májová 21, 852 35 Bratislava - Petržalka